

Brukerinstruks for lokaler på Kunsthøgskolen i Oslo

Denne tegningen inneholder informasjon om mål, materialer, montering og de begrensninger som gjelder for bruk av området. Brudd mot retningslinjene gitt her kan medføre at hensatte/monterte arbeider av hensyn til brann- eller rømningssikkerheten kan komme å fjernes uten varsel.

Generelle begrensninger som gjelder for bruk av alle lokaler:

- Rømningsveier, som er merket ut med grønne skilt i taket, må stå helt frie fra ting til enhver tid.
- Brannvarslings- og slukningsutstyr må ikke blokkeres eller dekkes over, heller ikke de grønne rømningsveiskiltene eller de grønne og røde bryterboksene ved dørene.
- Ting må ikke monteres fra sprinklersystem, armaturbroer, rør, ventilasjonssystem eller andre tekniske installasjoner.
- Store områder må ikke dekkes over slik at det dannes «tak», da områdene da ikke lenger er dekket av sprinklersystemet.
- Etter endt bruk må området klargjøres for neste bruker. Dette omfatter å kaste alt søppel, ikke etterlate noen arbeider, møbler eller ting som er tatt inn i rommet - heller ikke på gangen utenfor rommet, tilbakeføre møbler som eventuelt er fjernet fra dem og å sparkle og male vegger dersom det er behov for dette.

Øvrige retningslinjer som vi ber om at det tas hensyn til:

- Gulvet får ikke bores og skrues i, da teknikk og vannrør enkelte steder er støpt inn i gulvet.
- Plakater får ikke settes opp i heisene, på utvendig fasade eller på utsiden av utvendige dører/vinduer. For utvendig reklame må plakater enten henges på innsiden av vinduer eller i plakatholdere.
- Tape og folie får ikke brukes på gulvet. Tape lager varige merker på gulvene og når limet i tapen herdet blir gulvet vanskelig å holde rent. Bruk "Sticky tack" eller Drift sin hvite spesieltape for å feste ting til gulvet.
- Kabler må ikke strekkes gjennom dører slik at kabelen blir liggende i klem og døra holdt åpen.

Bistand:

Drift bistår gjerne ved spørsmål og montering/installasjon av utstillinger og skifter lys i faste armaturer. Ved behov for råd eller bistand, kontakt Drift i god tid før montering starter ved en e-post til helpdesk-drift@khio.no


Lyssetting:

Brukere har ikke lov å selv montere eller demontere spotter fra ERCO-skiner. Ved behov for hjelp med lyssetting av utstillinger i galleriene, kontakt lystekniker Kaja Glenne Lund på tlf 95456354 eller e-post kaja.lund@khio.no i god tid før montering starter.

Utearealet:

Utearealet rundt skolen er ikke del av KHiOs leieavtale. Ved ønske om å bruke utearealet må dekan/programansvarlig sende skriftlig søknad til gårdeier. Søknad må omfatte prosjektbeskrivelse, varighet, hvordan prosjektet belaster uteområdet og hvordan og når området vil tilbakeslilles etter endt bruk. Kostnader for tilbakestilling må dekkes av bruker.

De gamle utvendige fasadene er vernet og på dem er montering av arbeider ikke tillatt.

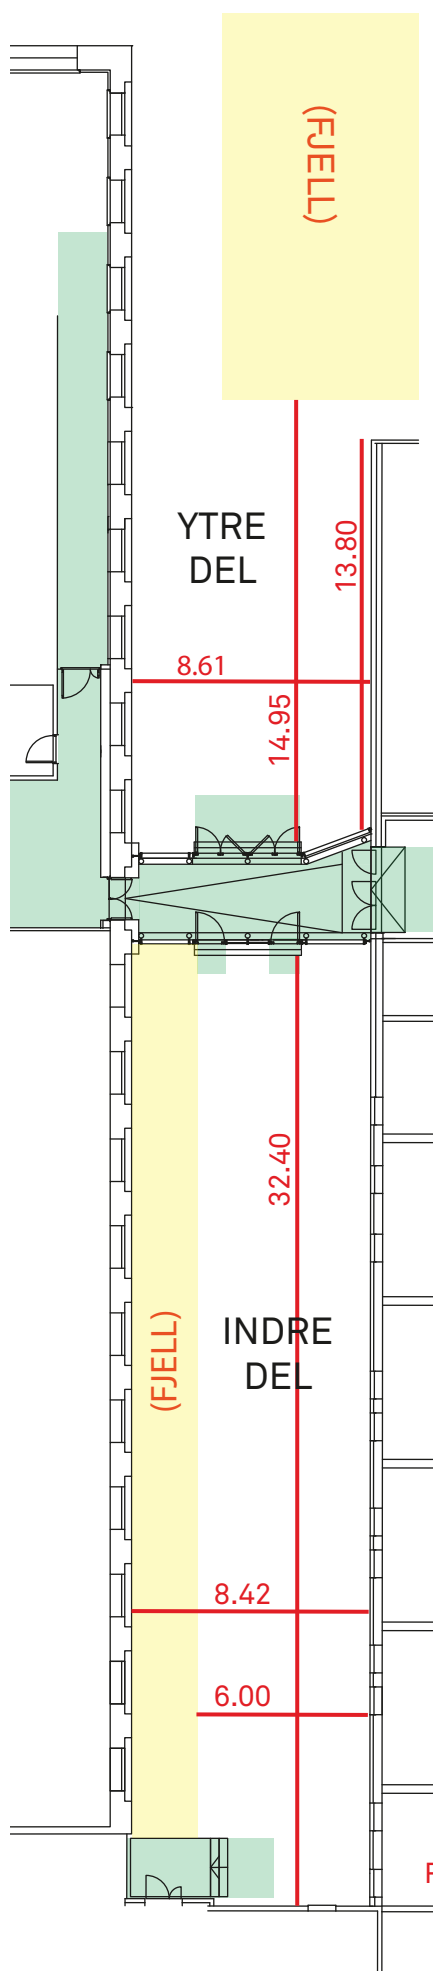

ASIATISK HAGE

Hagen omfattes ikke av Kunsthøgskolens leieavtale, men er under noen forutsetninger tilgjengelig for bruk til romlab og utstillinger.

Ved ønske om å bruke hagen må det søkes om tillatelse fra gårdeier. Søknad må sendes av dekan eller programansvarlig.

Følgende må blant annet tas hensyn til:

- Grønnmarkerte felt får av hensyn til brann- og rømningssikkerhet ikke brukes til lagring, montering av arbeider etc.
- Indre del av hagen er del av en rømningsvei, og en 120 cm bred vei må derfor holdes fri gjennom hele området.
- Ingenting (stag, bolter el lignende) må drives ned i grusdekket da det er installert teknisk utstyr i grunnen.
- Ild, pyroteknik og varme arbeider tillates ikke i området.
- Kummen i ytre del av hagen må ikke dekkes over.
- Brannslukningsmiddel må finnes tilgjengelig ved publikumsaktiviteter i området. Håndslukkere kan lånes hos Drift.
- Adgangen til området forutsetter hovedsaklig kun bruk av grusdekket, ikke bruk av vegger eller fjell. Den gamle murfasaden (søndre del - venstre side på tegningen) er vernet og får ikke bores og skrues i.
- Stikk for strøm (1-fas og 3-fas) finnes, men er koblet fra. Kontakt Drift ved behov for strøm.
- Maksimal kapasitet indre del: 90 personer.
- Kontakt Drift for adgang til området.

Rød markering: ca.lengde i meter